


wszystkie wymiary podano w mm  
skala 1:100

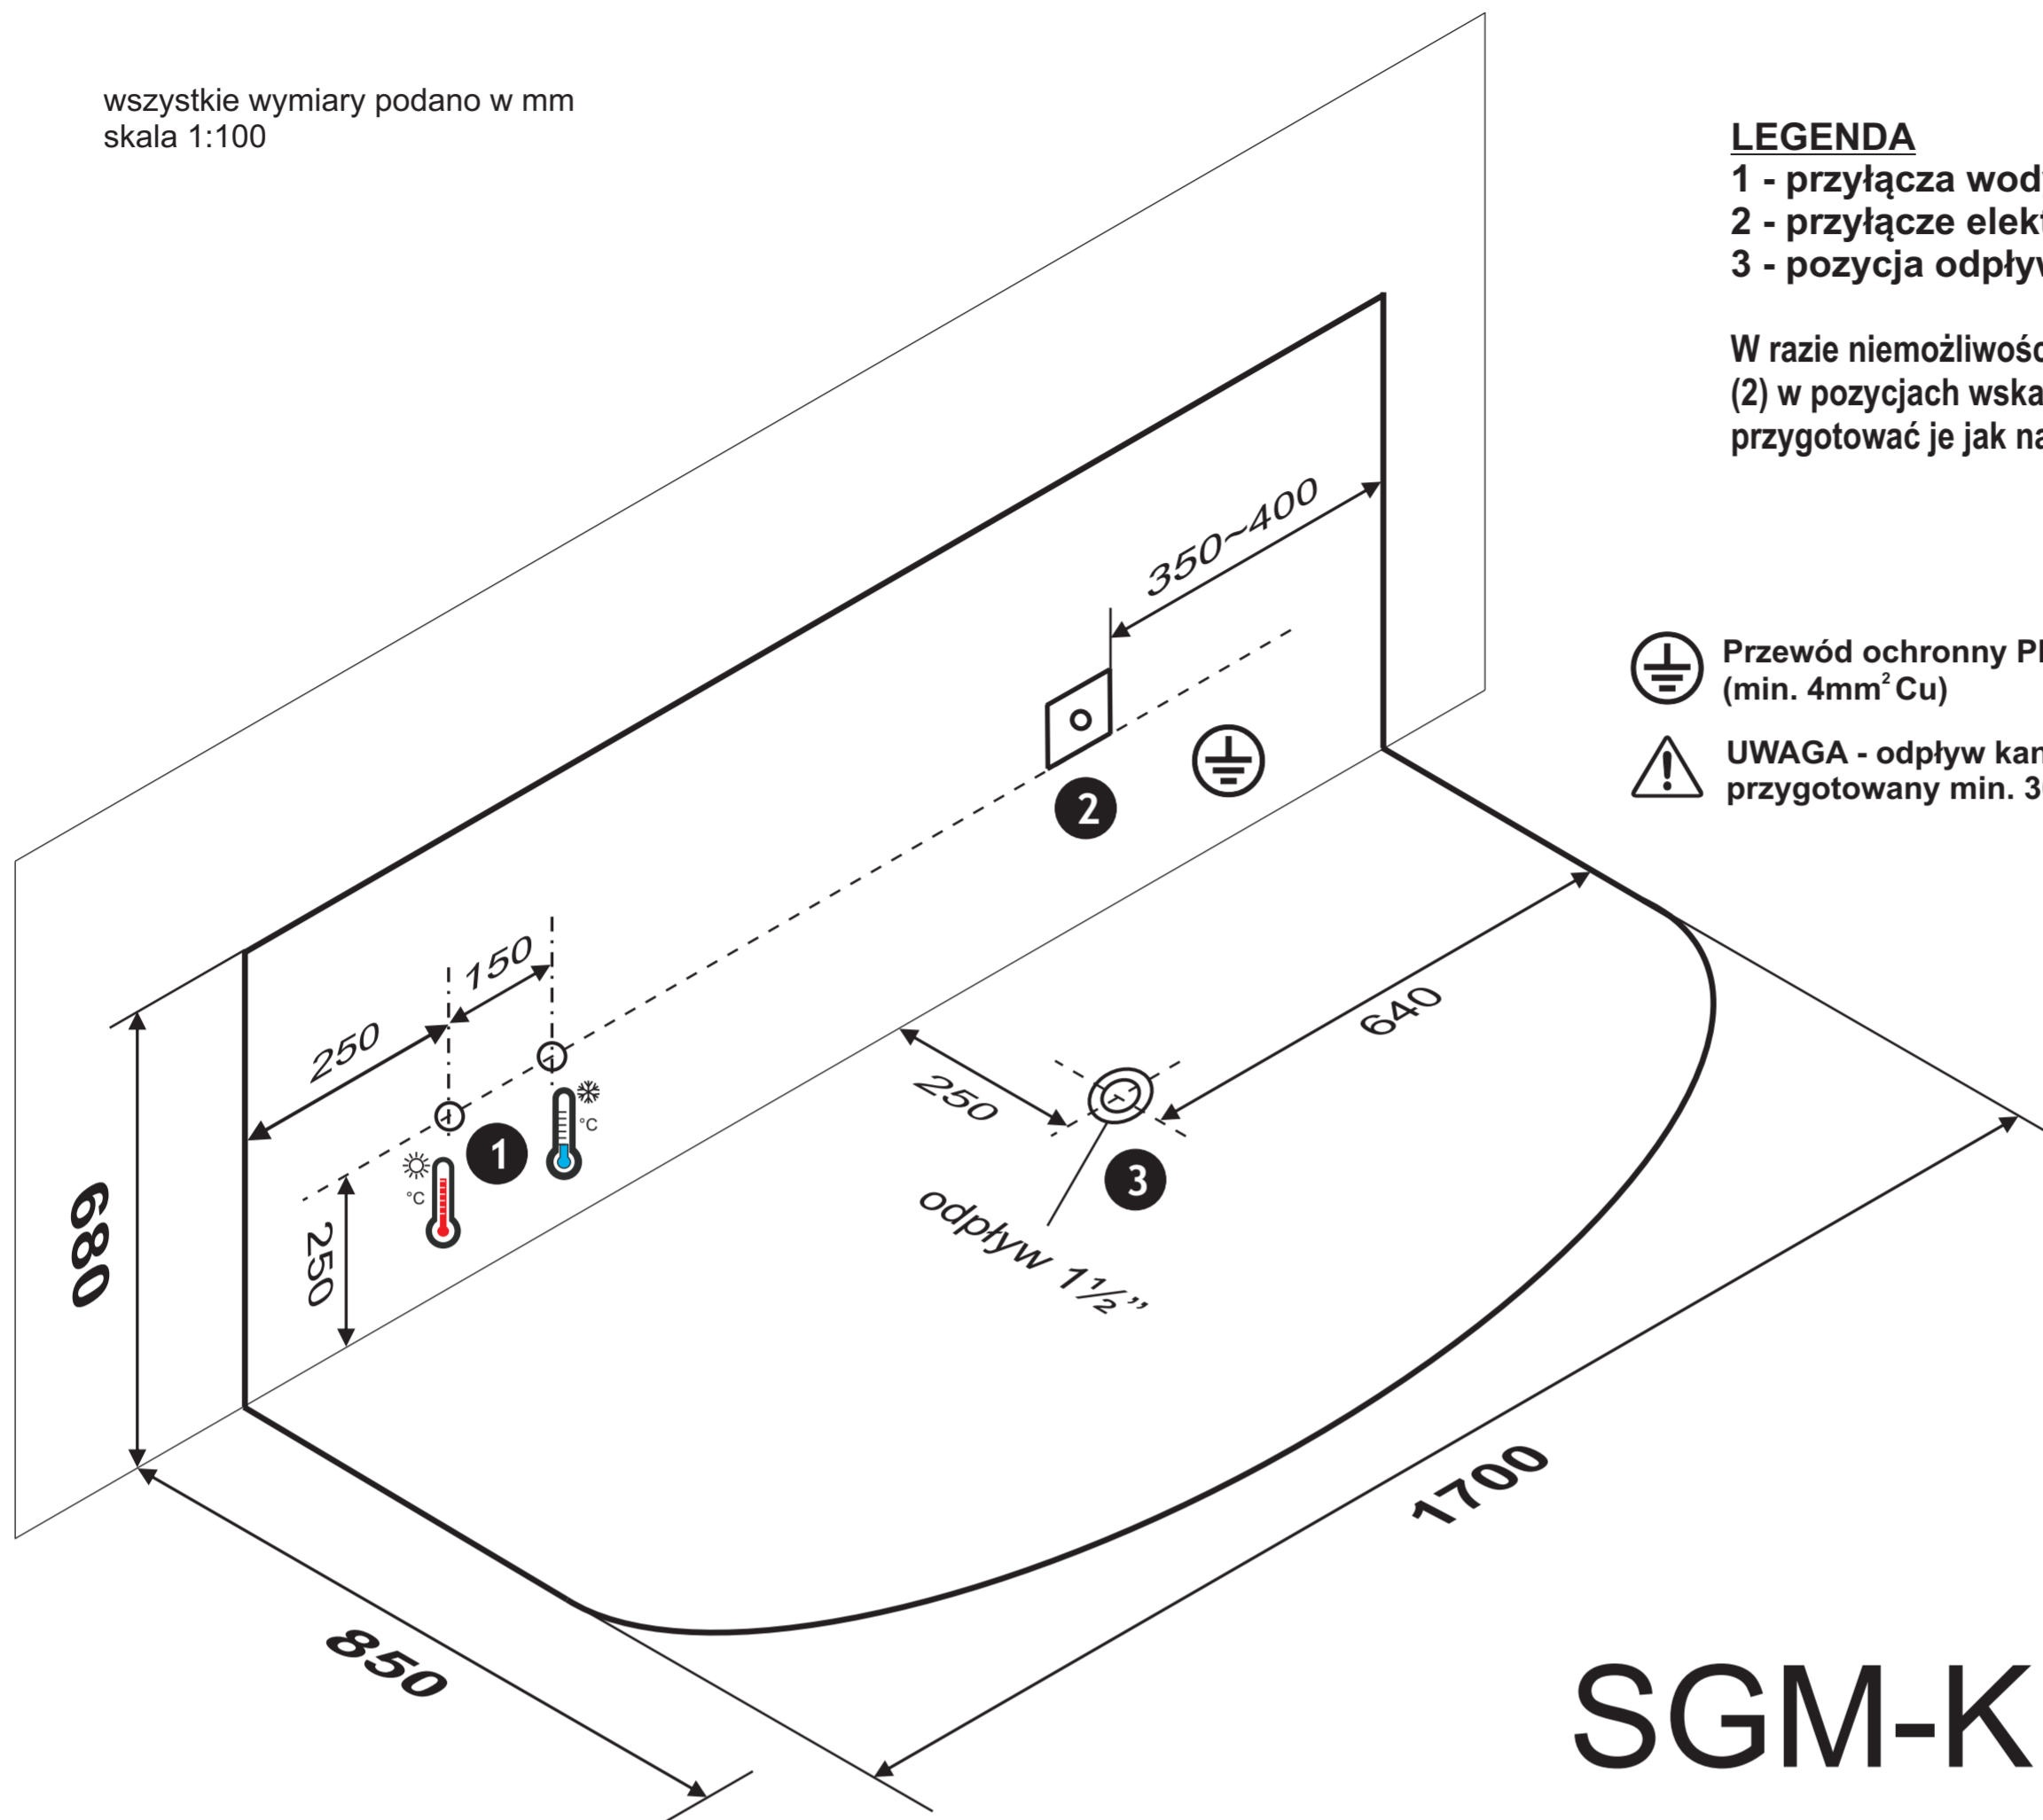

#### LEGENDA

- 1 - przyłącza wody G 1/2" (ciepła, zimna)
- 2 - przyłącze elektryczne AC 230V, 50Hz
- 3 - pozycja odpływu wanny

W razie niemożliwości przygotowania przyłączy (1) i (2) w pozycjach wskazanych na schemacie, przygotować je jak najbliżej wskazanych miejsc



Przewód ochronny PE instalacji elektrycznej  
(min. 4mm<sup>2</sup> Cu)



UWAGA - odpływ kanalizacyjny powinien być przygotowany min. 30 cm od pozycji odpływu wanny

# SGM-KL9110